


2. ÚÚ s vyloučením dopravy  
2,350 - 565km

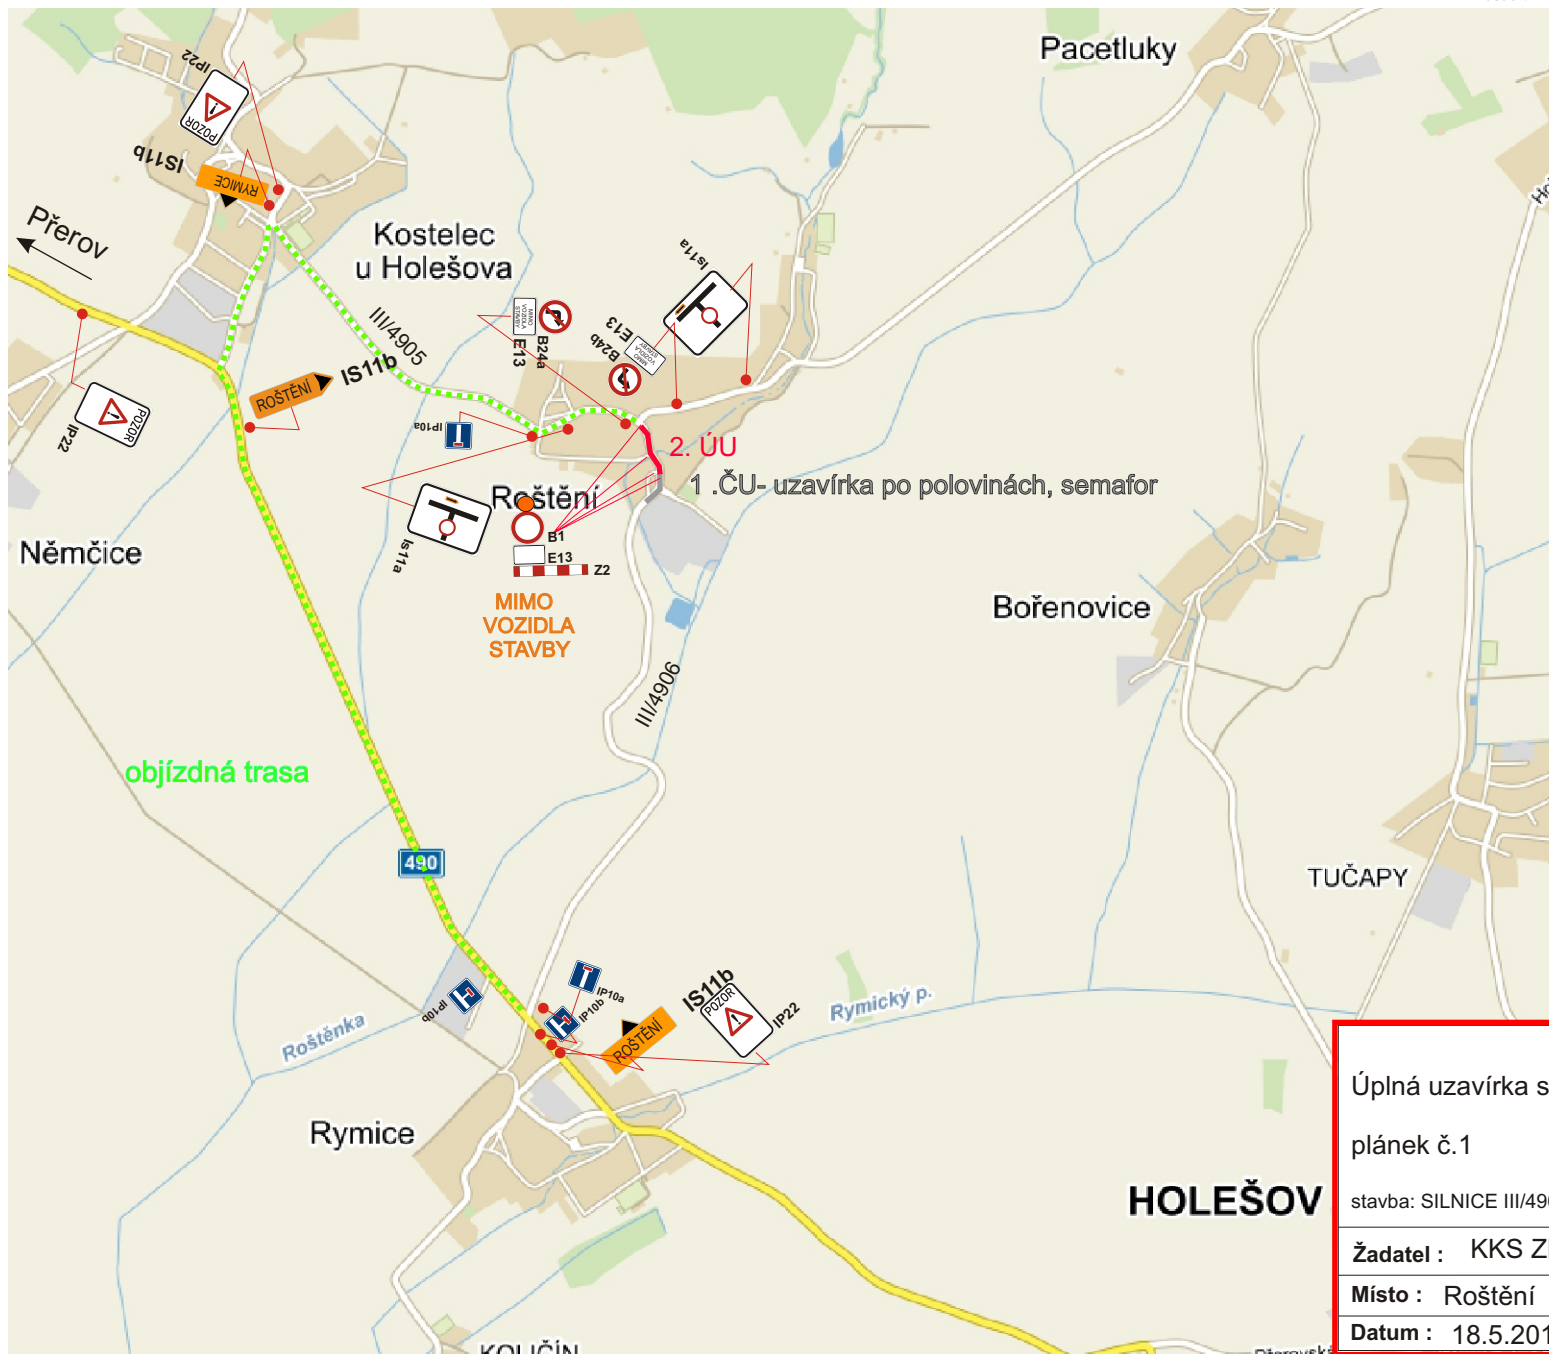

osadit v Prusinovicích



z bočních komunikací  
bude osazena B1,E13,Z2a



IP 22 a IS11a - text  
SILNICE III/4905 v obci ROŠTĚNÍ  
UZAVŘENA

na vyfrézované  
komunikaci se ze  
všech stran  
osadí A7a

Úplná uzavírka silnice č. III/4906, Roštění  
plánek č.1

stavba: SILNICE III/4906:ROŠTĚNÍ, PRŮJEZDNÍ ÚSEK

Žadatel : KKS Zlín

Místo : Roštění

Obec : Roštění

Datum : 18.5.2017



Mana s.r.o.  
ČSN EN ISO 9001-2001

Prov.: Bílánská 1934  
767 01 Kroměříž  
Mob.tel.: 608 777 491  
www.manadz.cz  
E-mail:radimmana@seznam.cz

Zpracoval:Miroslava  
Michalčíková