


[-531139.101; -1151588.544]

[-529139.280; -1151588.544]

VODOVOD KOLIČÍN

SITUACE ŠIRŠÍCH VZTAHŮ 1:10 000

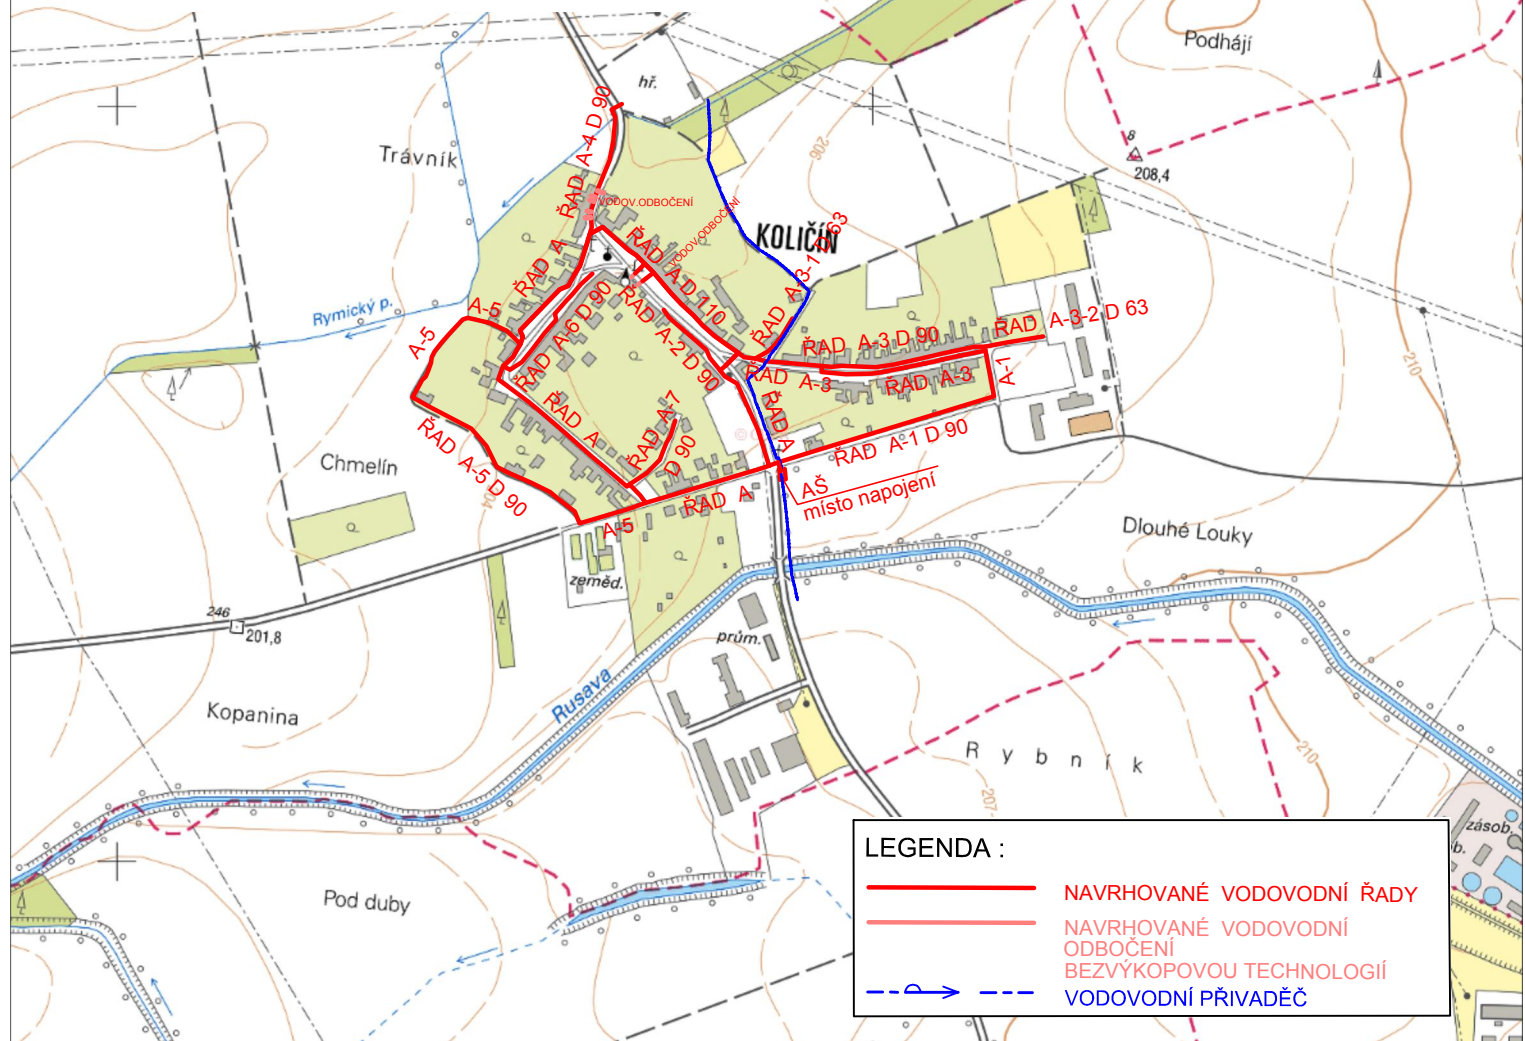

Revize	Revizi provedl	Datum revize

PROJEKTY VODAM s.r.o. Galašova 158, 753 01 Hranice tel.: 581 607 107, fax: 581 604 878 E-mail: vodam@vodam.cz www.vodam.cz			
HIP	ING. PETR MATUŠKA	DATUM	
ZODPOVĚDNÝ PROJEKTANT	ING. PETR MATUŠKA	květen 2019	
VYPRACOVAL	SIMONA ŠLIWOVÁ	AUTORIZAČNÍ PODPIS	
TECHNICKÁ KONTROLA	ING. JARMILA KITZBERGEROVÁ		
ZADAVATEL	MĚSTO HOLEŠOV	ZAK. ČÍSLO	04.210
OKRES	KROMĚŘIŽ	ARCH. ČÍSLO	2340
KRAJ	ZLÍNSKÝ	MĚŘITKO	1:10 000
PROJEKT VODOVOD KOLIČÍN			PARÉ
OBJEKT SITUAČNÍ VÝKRESY			STUPEŇ DPS
PŘÍLOHA SITUACE ŠIRŠÍCH VZTAHŮ 1:10 000			ČÍSLO PŘÍLOHY C.1