


protlak

překop

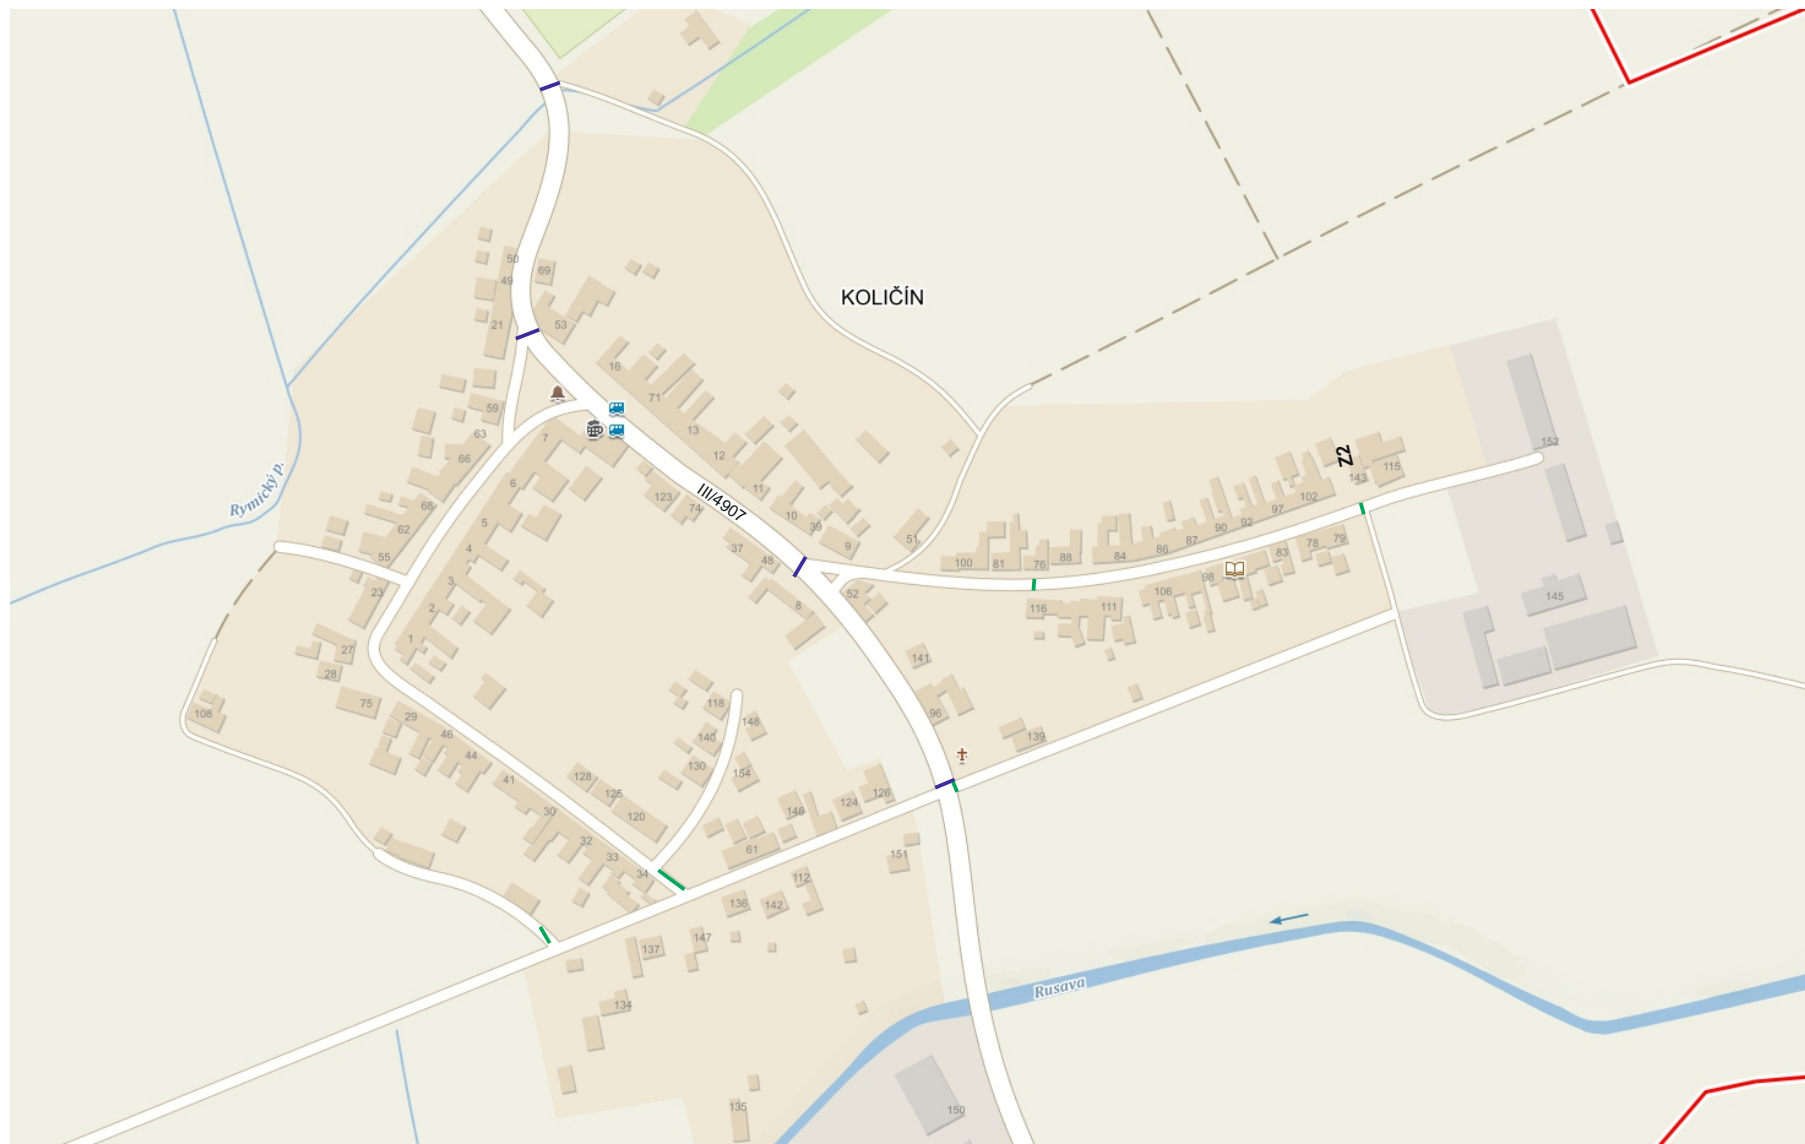

CU, ZU, PDZ

Stavba vodovodu v Količíně  
překopy přes komunikaci  
protlaky, posuvná pracovní místa

Žadatel : Vodohospodářské stavby Javorník a.s.

Místo : Zlín


Obec : Zlín


Datum : 13.8.2020





Prov.: Bilanská 1934  
767 01 Kroměříž  
Mob.tel.: 608 777 491  
www.manadz.cz  
E-mail: radimmana@seznam.cz


Zpracoval:  
Osička Tomáš

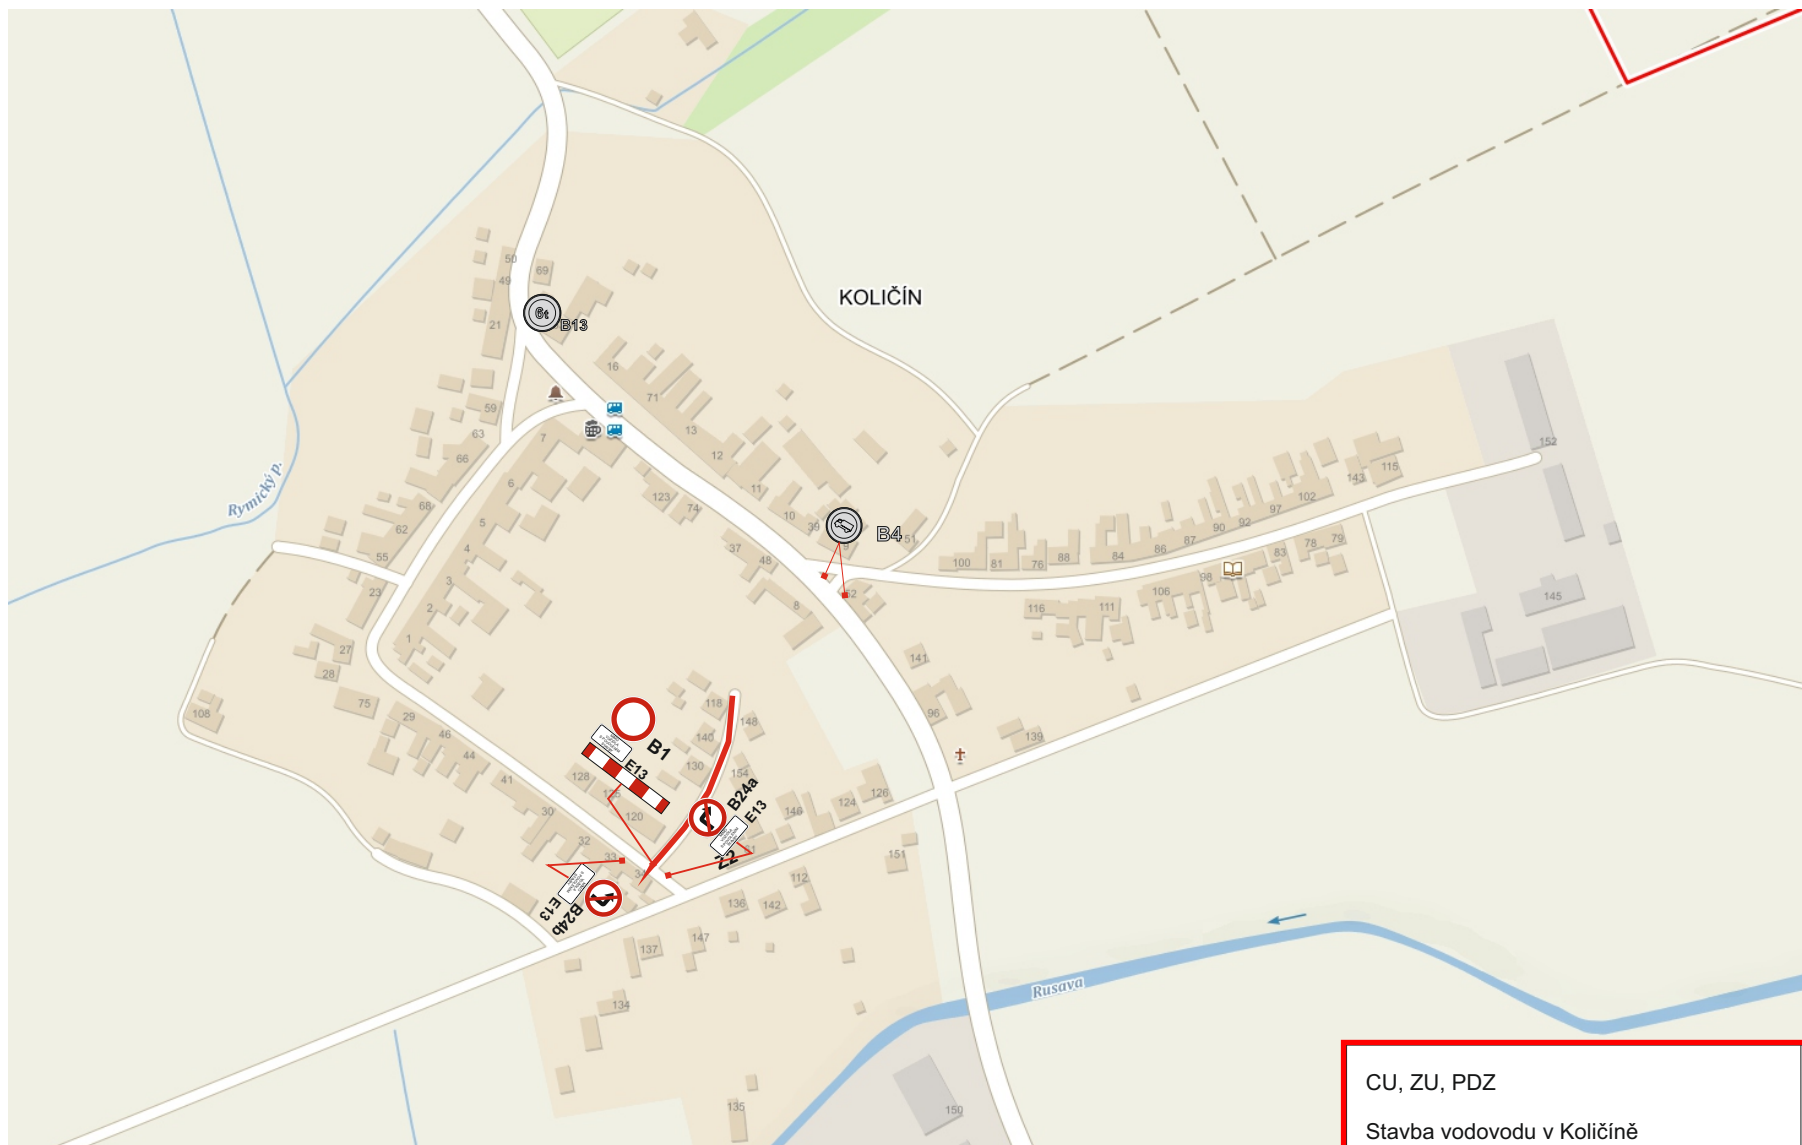


CU, ZU, PDZ		 <p><b>DOPRAVNÍ ZNAČENÍ</b> Mana s.r.o. ČSN EN ISO 9001-2001</p>
Stavba vodovodu v Količíně překopy přes komunikaci protlaky, posuvná pracovní místa		
Žadatel : Vodohospodářské stavby Javorník a.s.		
Místo : Zlín	Obec : Zlín	Prov.: Bilanská 1934 767 01 Kroměříž Mob.tel.: 608 777 491 www.manadz.cz E-mail: radimmana@seznam.cz
Datum : 13.8.2020		Zpracoval: Osička Tomáš

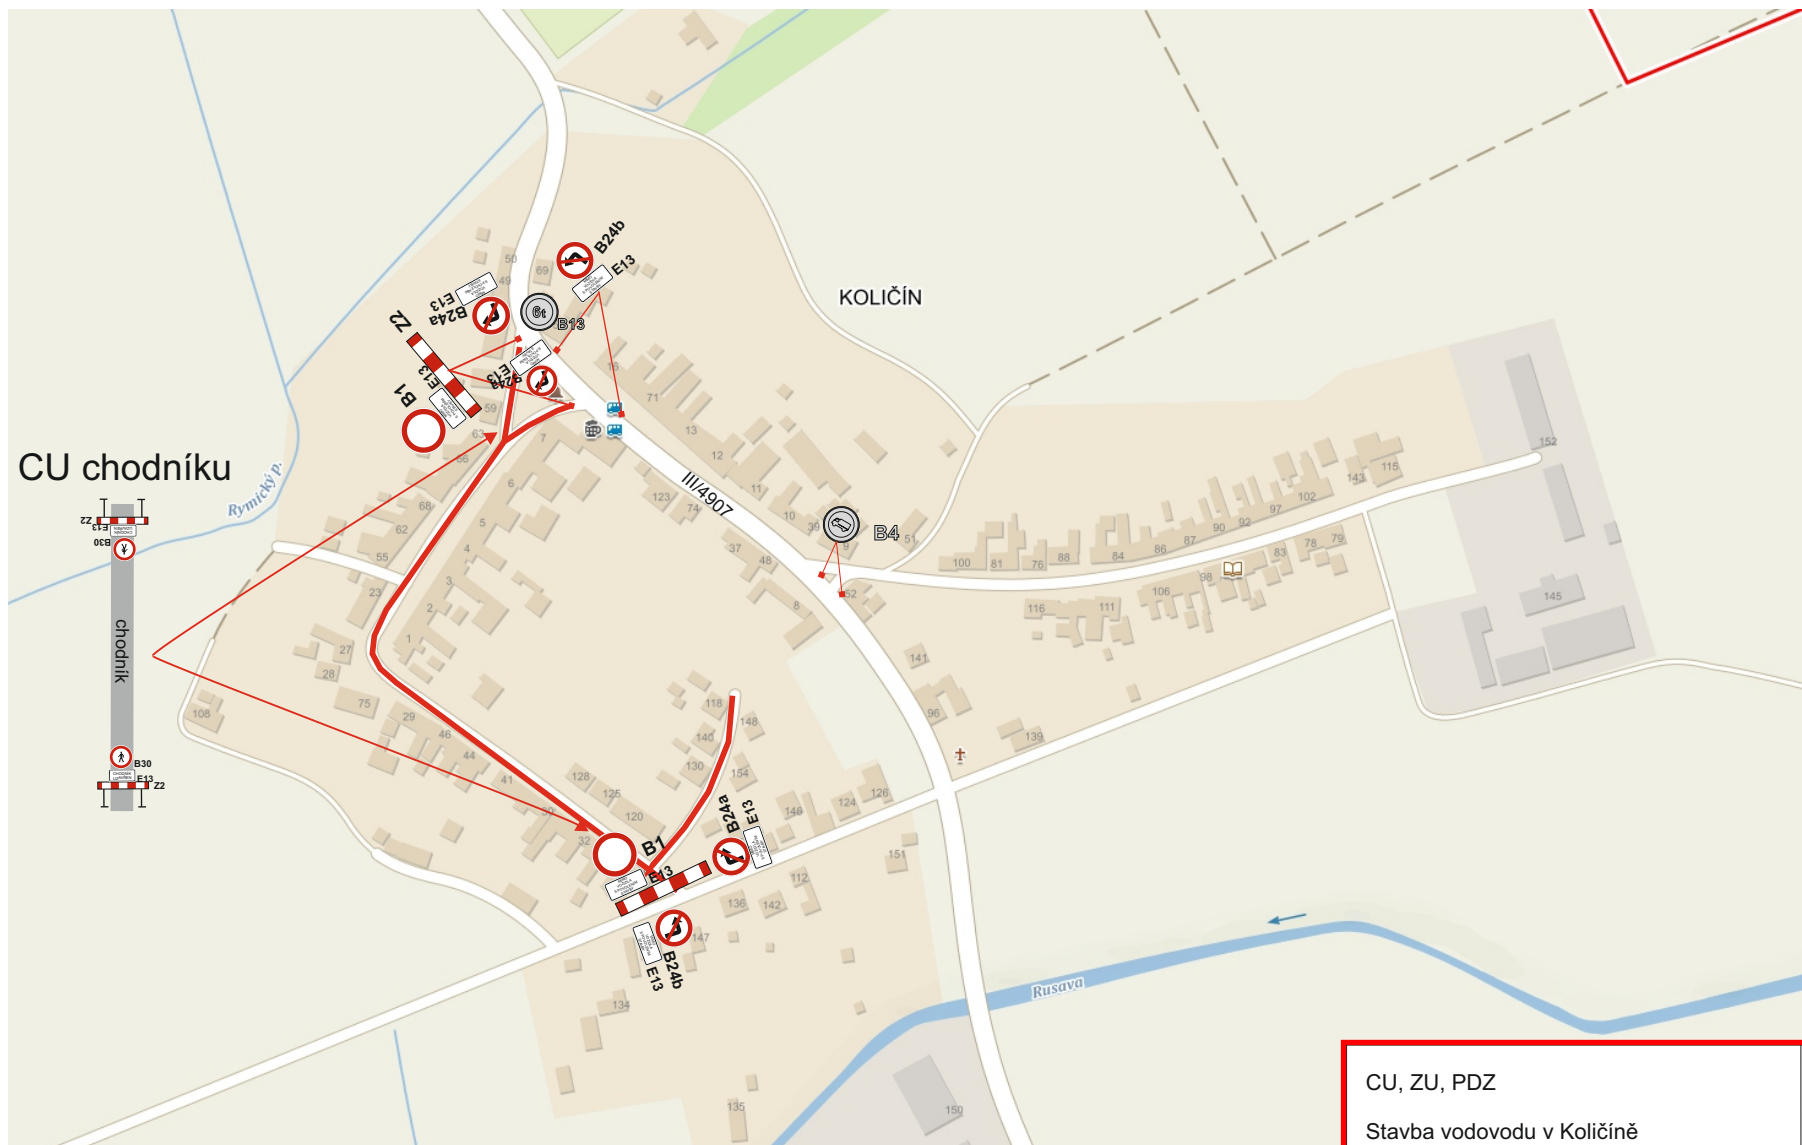



CU, ZU, PDZ		
Stavba vodovodu v Količíně překopy přes komunikaci protlaky, posuvná pracovní místa		
<b>Žadatel :</b> Vodohospodářské stavby Javorník a.s.		
<b>Místo :</b> Zlín	<b>Obec :</b> Zlín	<b>Prov.:</b> Bilanská 1934 767 01 Kroměříž <b>Mob.tel.:</b> 608 777 491 <b>www.manadz.cz</b> E-mail: radimmana@seznam.cz
<b>Datum :</b> 13.8.2020	Zpracoval: Osička Tomáš	

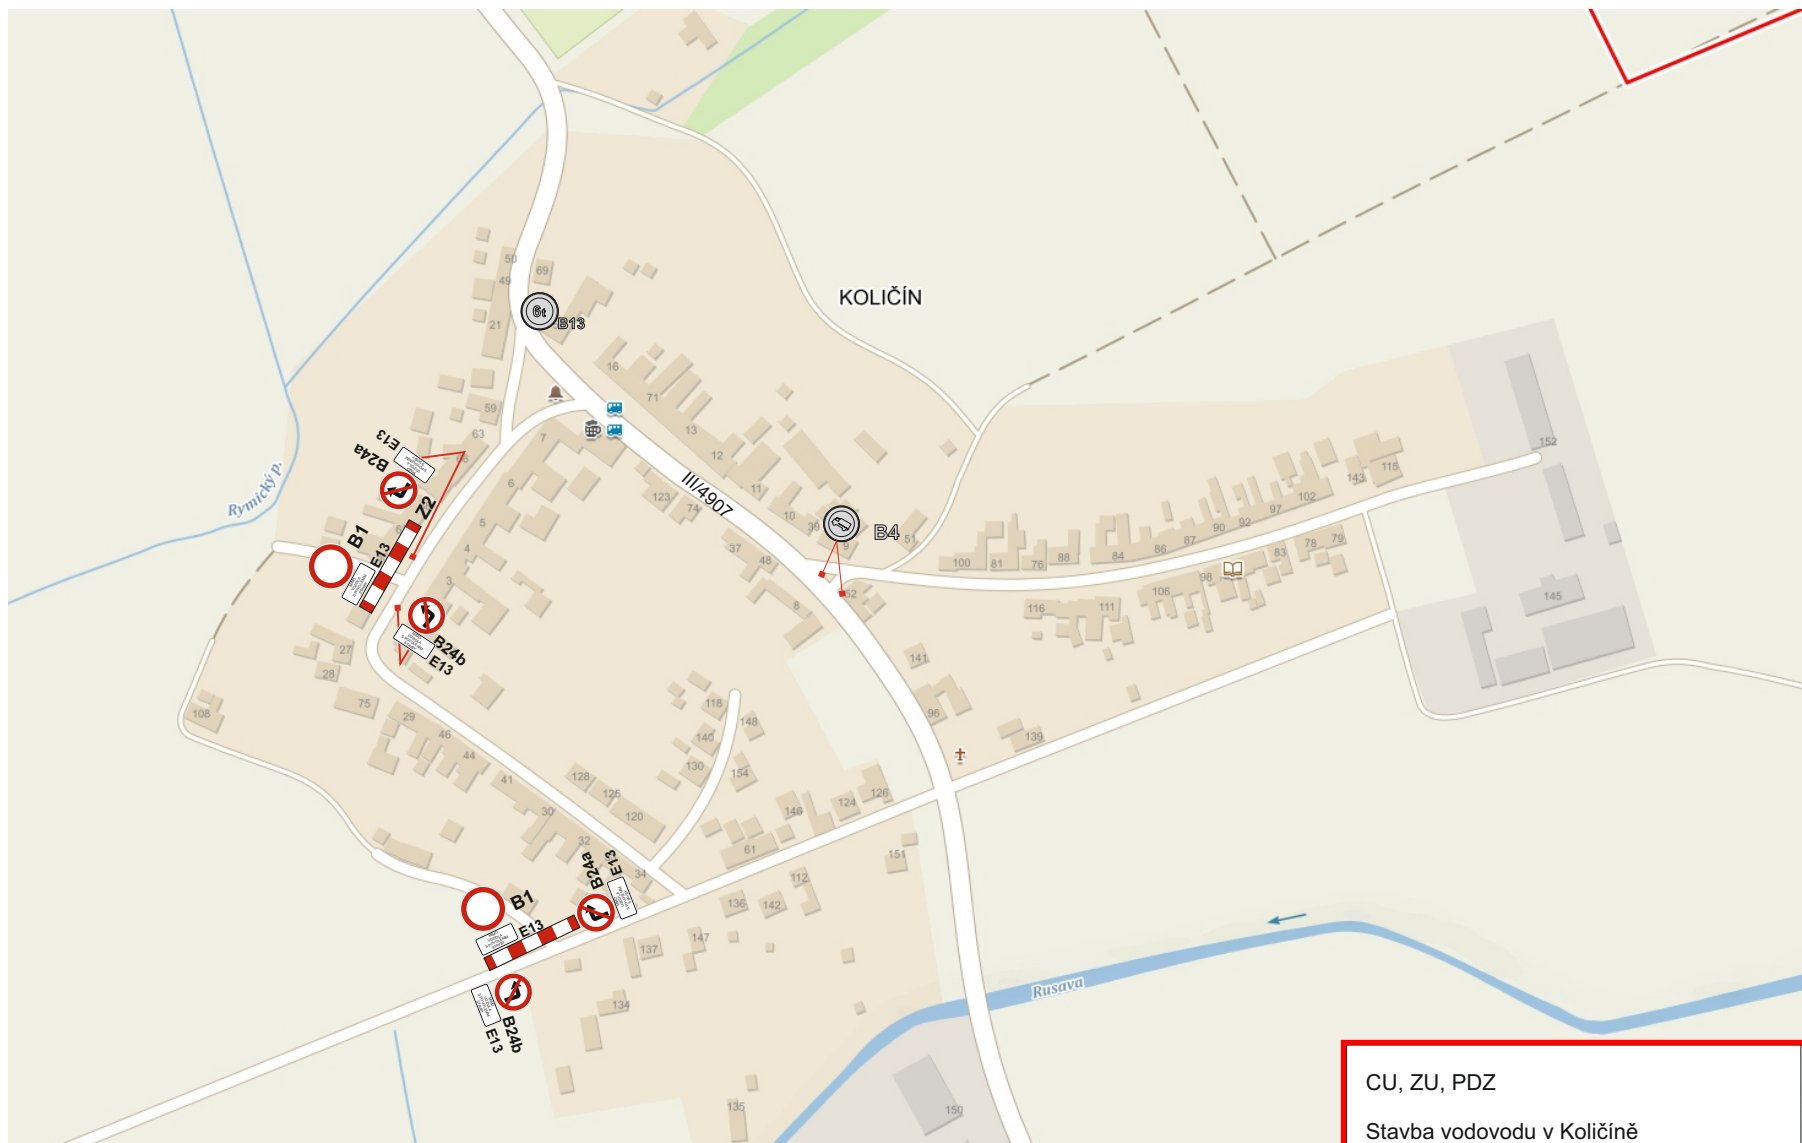



CU, ZU, PDZ		 <p><b>DOPRAVNÍ ZNAČENÍ</b> Mana s.r.o. ČSN EN ISO 9001-2001</p>
Stavba vodovodu v Količíně překopy přes komunikaci protlaky, posuvná pracovní místa		
<b>Žadatel :</b> Vodohospodářské stavby Javorník a.s.		
<b>Místo :</b> Zlín	<b>Obec :</b> Zlín	
<b>Datum :</b> 13.8.2020	Zpracoval: Osička Tomáš	

Prov.: Bilanská 1934  
767 01 Kroměříž  
Mob.tel.: 608 777 491  
www.manadz.cz  
E-mail: radimmana@seznam.cz

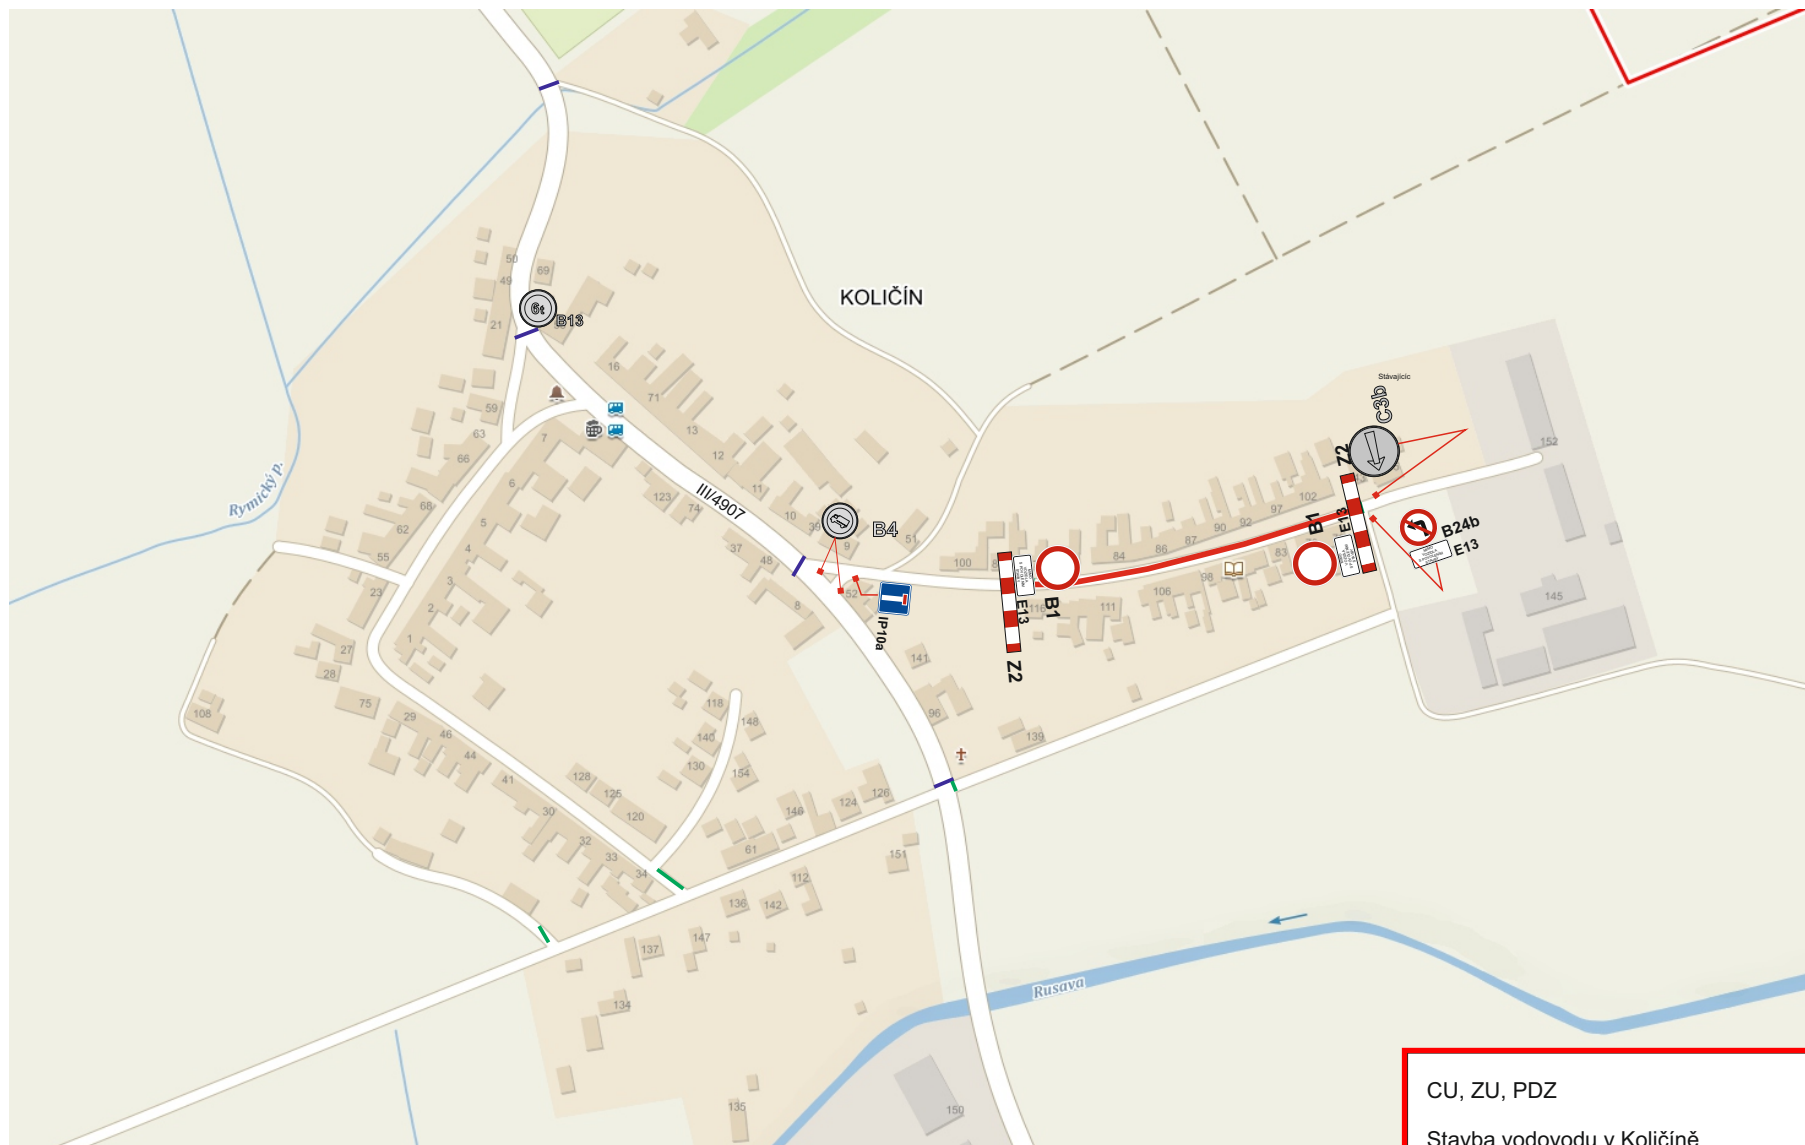

CU, ZU, PDZ		 <b>Mana s.r.o.</b> ČSN EN ISO 9001-2001
Stavba vodovodu v Količíně překopy přes komunikaci protlaky, posuvná pracovní místa		
<b>Žadatel :</b> Vodohospodářské stavby Javorník a.s.		
<b>Místo :</b> Zlín	<b>Obec :</b> Zlín	
<b>Datum :</b> 13.8.2020	Zpracoval: Osička Tomáš	
Prov.: Bilanská 1934 767 01 Kroměříž <b>Mob.tel.:</b> 608 777 491 <b>www.manadz.cz</b> E-mail: radimmana@seznam.cz		

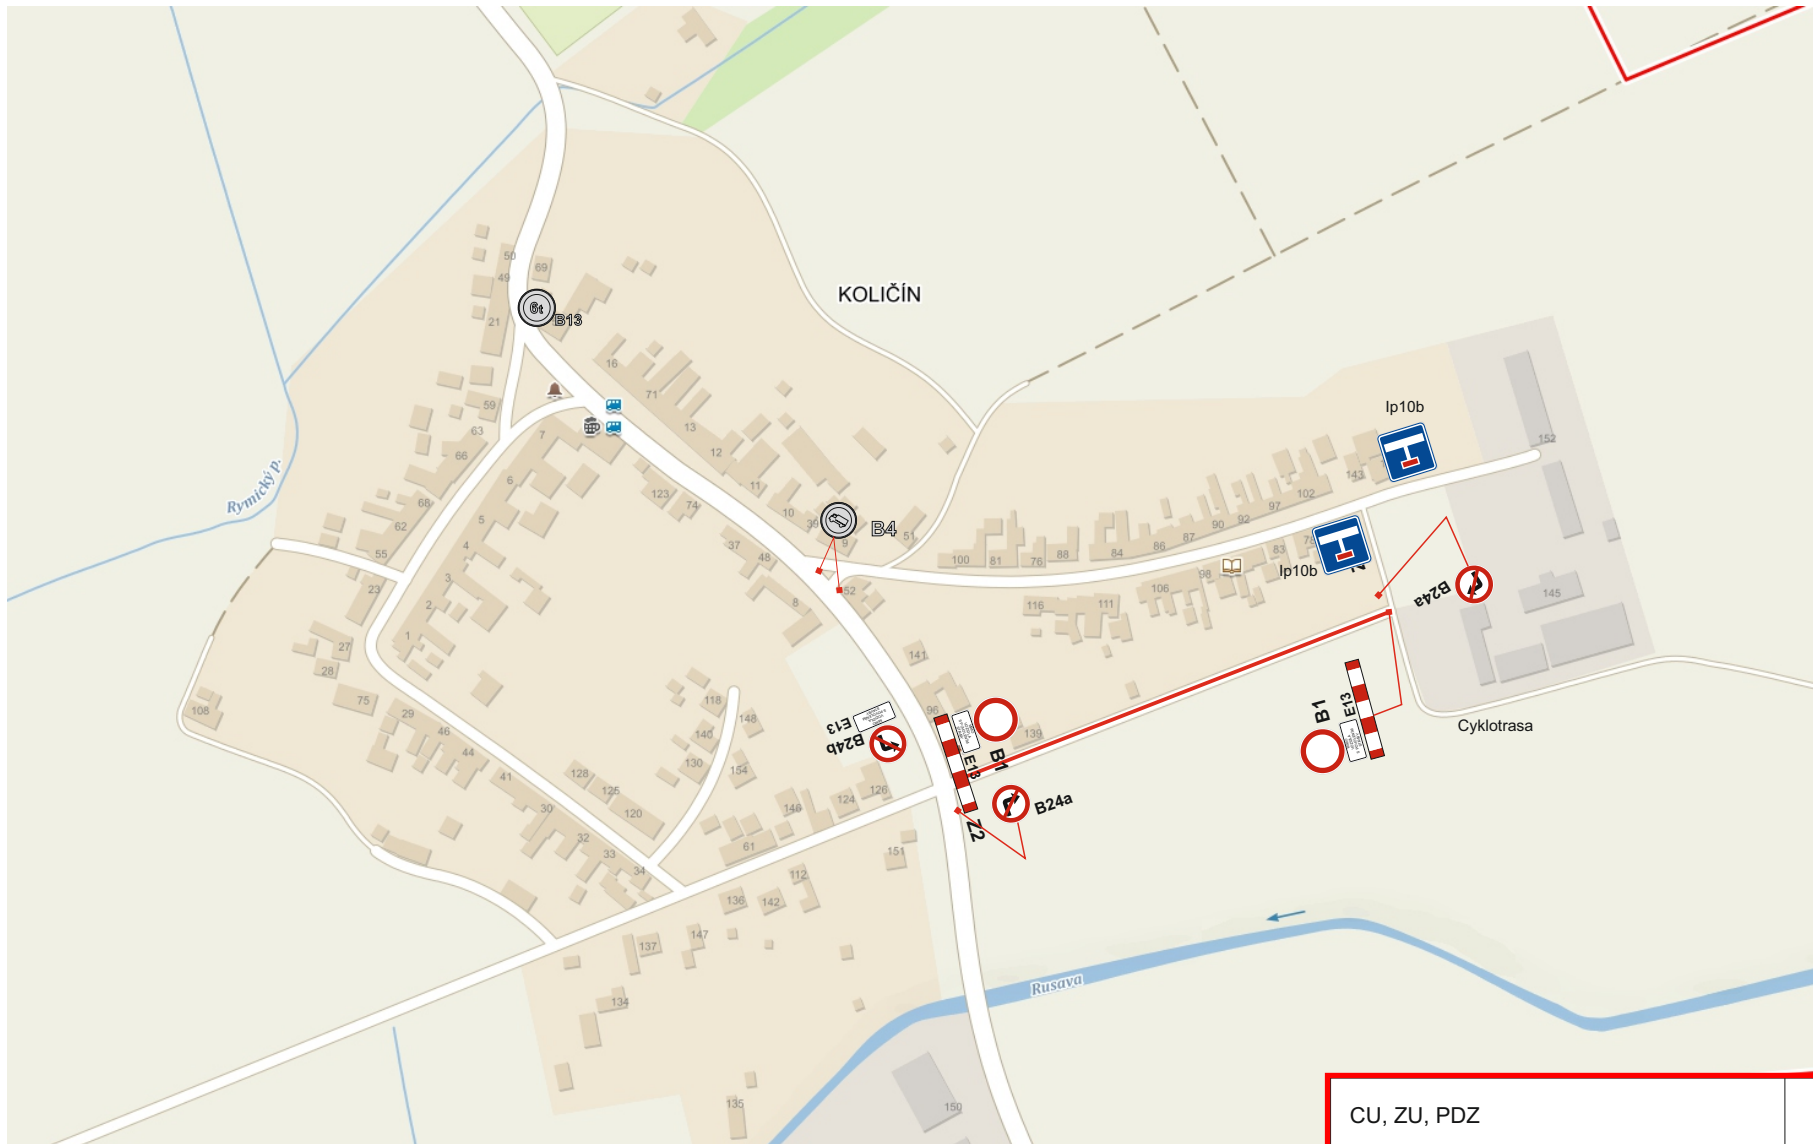


CU, ZU, PDZ		 <b>Mana s.r.o.</b> ČSN EN ISO 9001-2001
Stavba vodovodu v Količíně překopy přes komunikaci protlaky, posuvná pracovní místa		
<b>Žadatel :</b> Vodohospodářské stavby Javorník a.s.		
<b>Místo :</b> Zlín	<b>Obec :</b> Zlín	
<b>Datum :</b> 13.8.2020	Zpracoval: Osička Tomáš	
		Prov.: Bilanská 1934 767 01 Kroměříž <b>Mob.tel.:</b> 608 777 491 <b>www.manadz.cz</b> E-mail: radimmana@seznam.cz

# CU chodníku

- protlak
- šachty
- oplocení šachet



## detail posuvného prac. místa

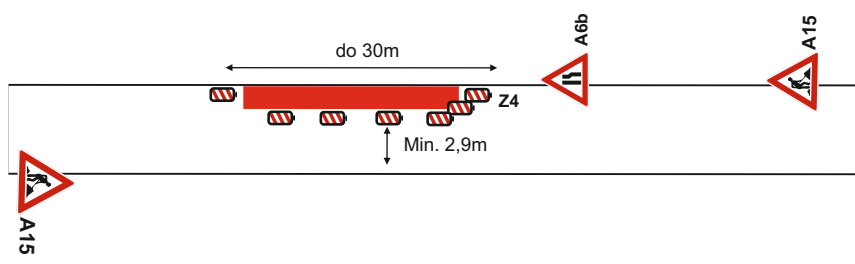

CU, ZU, PDZ		
Stavba vodovodu v Količíně překopy přes komunikaci protlaky, posuvná pracovní místa		
Žadatel : Vodohospodářské stavby Javorník a.s. Prov.: Bilanská 1934 767 01 Kroměříž Mob.tel.: 608 777 491 www.manadz.cz E-mail: radimmana@seznam.cz		
Místo : Zlín	Obec : Zlín	Zpracoval: Osička Tomáš
Datum : 13.8.2020		