


SCHÉMA PRACOVNÍHO MÍSTA - ÚPLNÁ UZAVÍRKA MK

- oprava komunikace po výstavbě dálnice D49
- úplná uzavírka

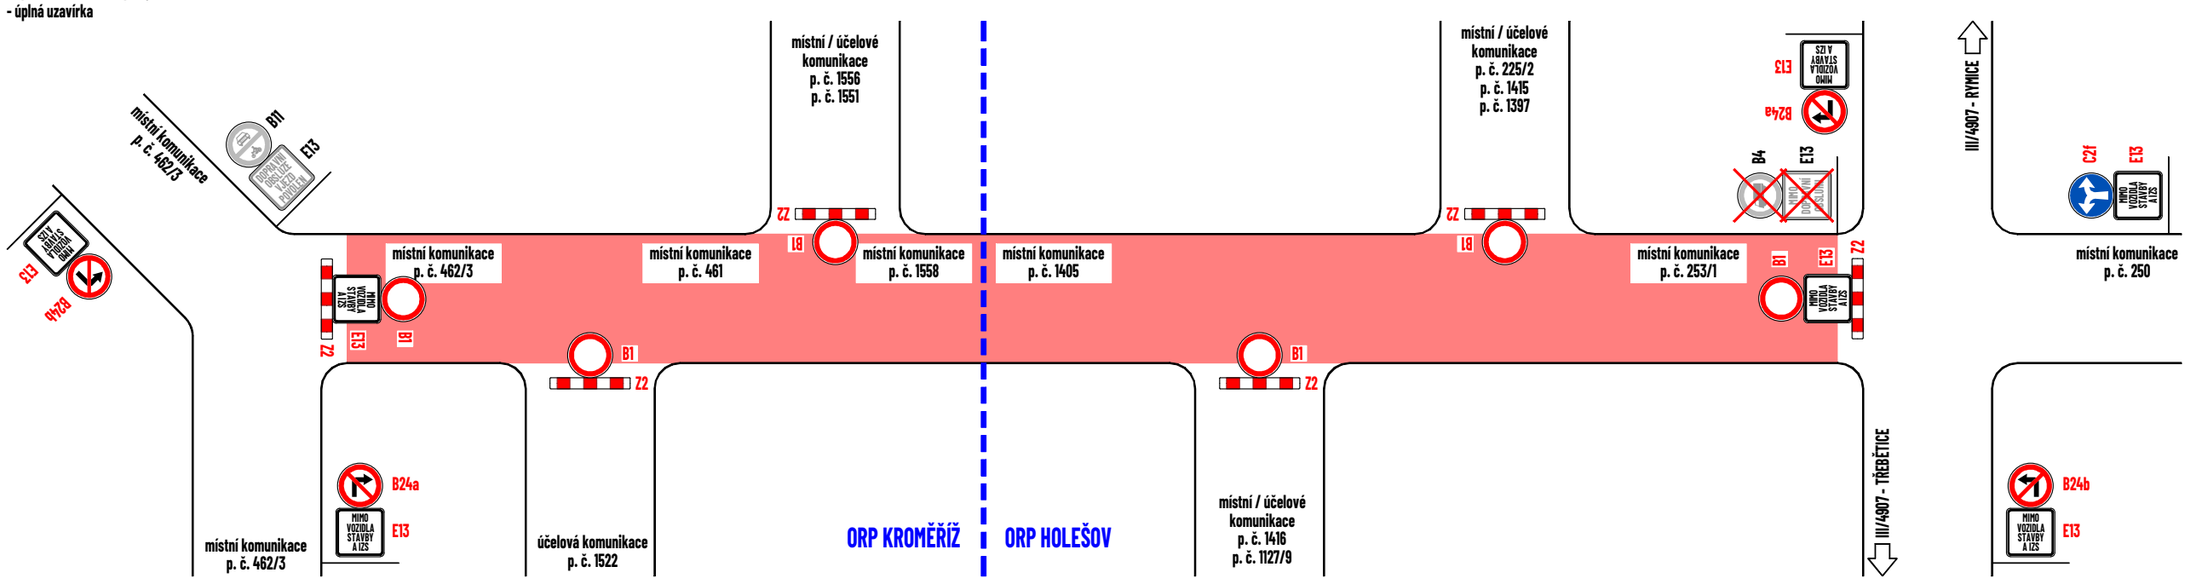

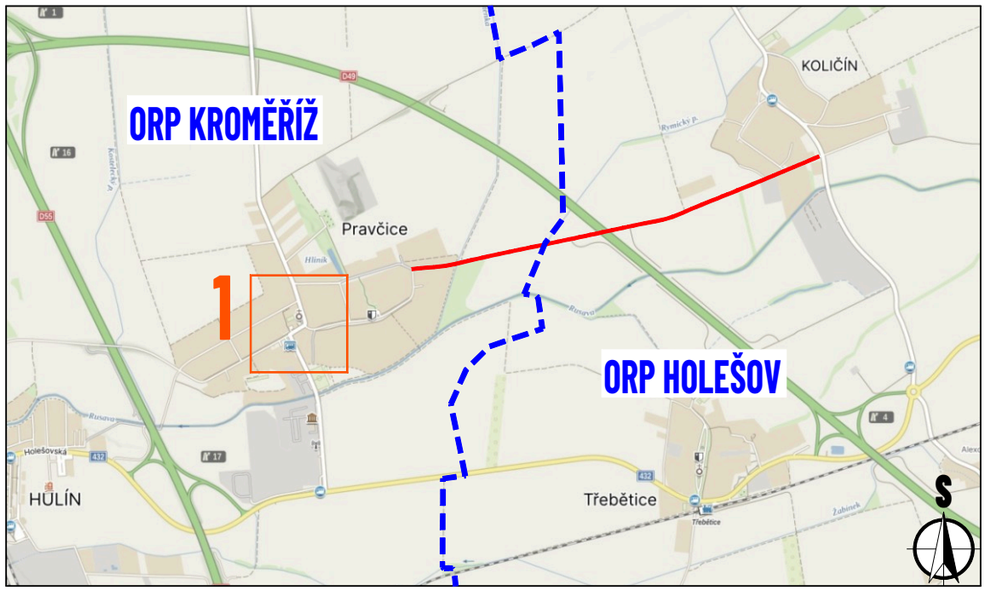

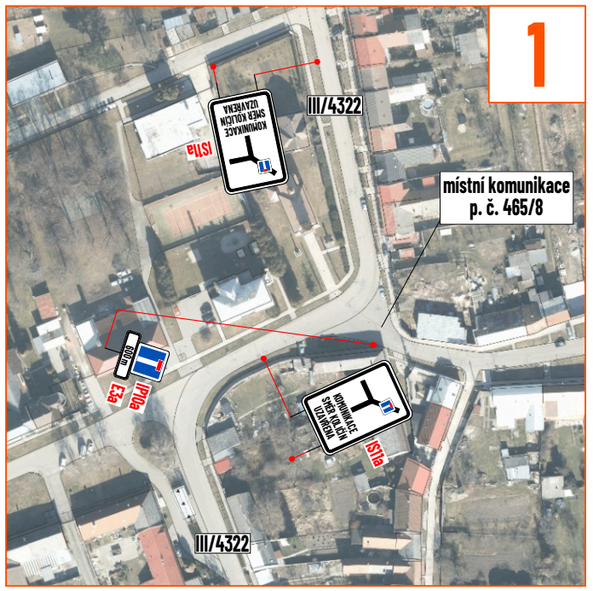

LEGENDA:

- pracovní místo (úplná uzavírka MK)
- hranice ORP
- P2 - navržené přechodné svislé dopravní značení
- P2 - stávající svislé dopravní značení
- P2 - zneplatněné stávající svislé dopravní značení

Souhlasíme s přechodnou úpravou provozu, uzavírkou a zvláštním užíváním pozemní komunikace.
V souladu s ustanovením § 36 odst. 3 zák. č. 500/2004 Sb. Správního řádu se vzdáváme práva vyjádřit se k podkladům rozhodnutí.

Dopravní značení, které bude v rozporu s přechodným dopravním značením, bude dočasně zneplatněno.

MAPOVÁ POKLADOVÁ DATA: **Seznam.cz, a.s.** www.mapy.com (veřejná aplikace)

VYPRACOVAL	ZIMÁK
KONTROLOVAL	JANATA
UPRAVIL	
INVESTOR	Ředitelství silnic a dálnic s. p.
ZHOTOVITEL	Skanska a.s.
NÁZEV STAVBY	**OPRAVA PO VÝSTAVBĚ D49: MK PRAVČICE - KOLIČÍN**
NÁZEV VÝKRESU	**SITUACE DOPRAVNÍHO ZNAČENÍ**

NVB LINE s.r.o.
Cukrovar 716
768 21 Kvasice
www.nvbline.cz
zimak@nvbline.cz
tel.:770 187 111

FORMÁT	17 x A4
DATUM	16. 9. 2026
Č. ZAKÁZKY	ZK-26-0152
Č. VÝKRESU	1