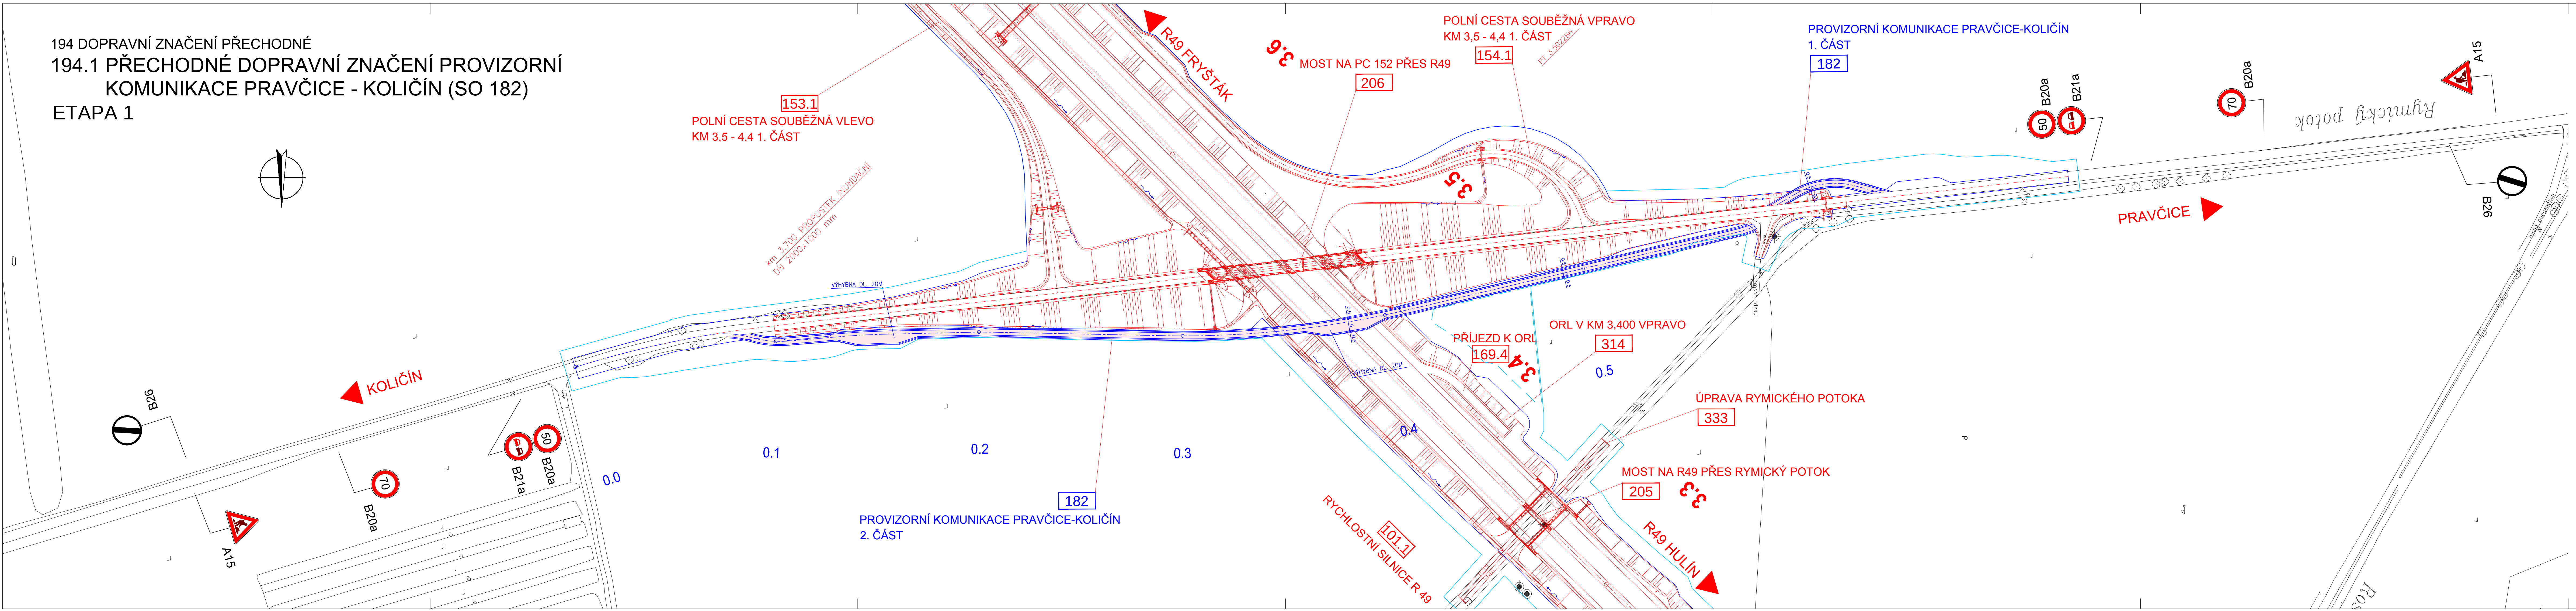


194 DOPRAVNÍ ZNAČENÍ PŘECHODNÉ
194.1 PŘECHODNÉ DOPRAVNÍ ZNAČENÍ PROVIZORNÍ
KOMUNIKACE PRAVČICE - KOLIČÍN (SO 182)
ETAPA 1



DÁLNIČNICE D49 STAVBA 4901 HULÍN - FRYŠTÁK	
INVESTOR ŘEDITELSTVÍ SILNIC A DÁLNIC ČR NA PANKRÁČI 56, 145 05 PRAHA 4 STAVBU ZAJIŠŤUJE ŘSD ČR, SPRÁVA ZLÍN FUGNEROVO NABŘEŽÍ 5478, 760 01 ZLÍN	
PRÁVCE STAVBY 	RAZÍTKO RAZÍTKO

194 RDS 4901

SDRUŽENÍ Hulín - Fryšták





 
 
 


EDODAVCI SDRUŽENÍ
 ZASTUPCE ZHOTOVITELE

Skanska a.s., Křižíkova 682/34a, 186 00 PRAHA 8
 ING. RADOVÍR JEMČINEK

GENERÁLNÍ PROJEKTANT SDRUŽENÍ PRAGOPROJEKT / VIAPONT K RYŠÁNKÉ 16, 147 54 PRAHA VODNÍ 13, 602 00 BRNO		RAZÍTKO
LAVNÍ INŽENÝR PROJEKTU PAVEL KAČÍREK		

ZHOTOVITEL OBJEKTU 		RAZÍTKO	
ING. LUBOMÍR PILNÝ			
YŠKOVÝ SYSTÉM	B.p.v.	SOUŘADNICOVÝ SYSTÉM	JTSK
		Č. ZAKÁZKY	

EDOUČO PROJEKTANT	ING. DUŠKA	  	 PROJEKČNÍ A INŽENYRSKÁ KANCELÁŘ VODNÍ 13, 602 00 BRNO	
ODPOVĚDNÝ PROJEKTANT	ING. DUŠKA			
NAVRHLAVYPRACOVÁL	ING. RAUSOVÁ			
KONTROLOVAL	ING. ŠIROTEK			
RAJ. - ZLINSKY	OKRES - KROMĚŘÍŽ, ZLÍN		STUPĚN	RDS
NAZEV OBJEKTU			DATUM	LISTOPAD 2018
			FORMÁT	7 A4
			MĚŘÍTKO	1 : 1000
			Č. ZAKÁZKY	1467
			ARCHIVNÍ Č.	1269
Č. VÝKRESU			Č. SOUPRAVY	1.1