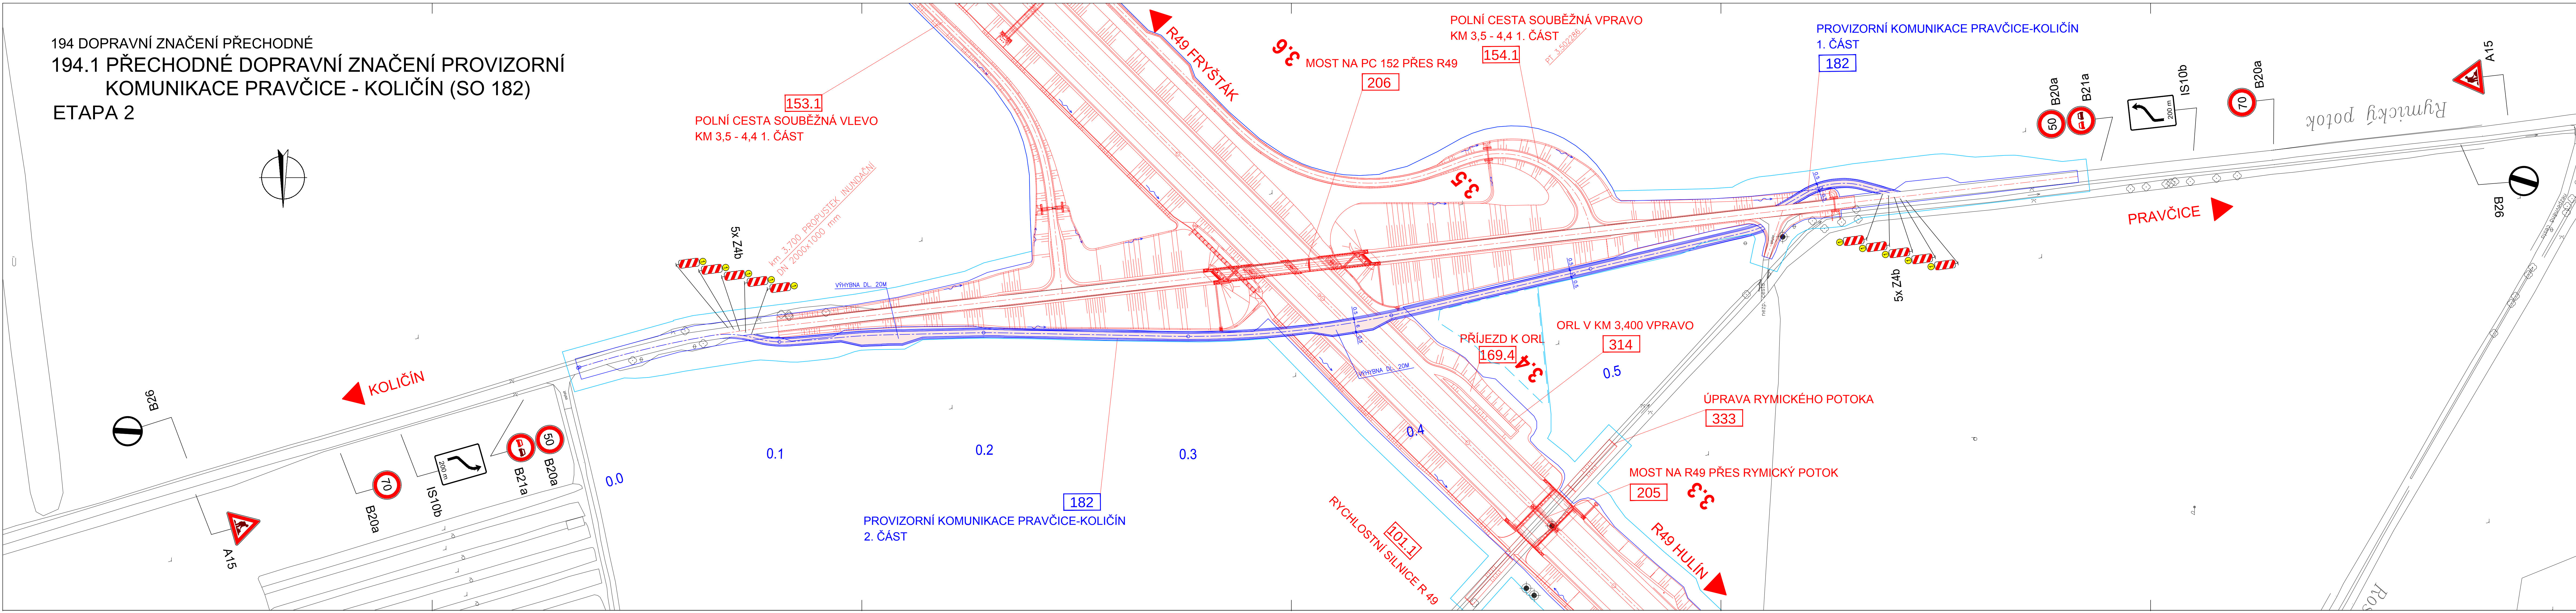


194 DOPRAVNÍ ZNAČENÍ PŘECHODNÉ
194.1 PŘECHODNÉ DOPRAVNÍ ZNAČENÍ PROVIZORNÍ
KOMUNIKACE PRAVČICE - KOLIČÍN (SO 182)
ETAPA 2



DÁLNIICE D49 STAVBA 4901 HULÍN - FRYŠTÁK	
INVESTOR ŘEDITELSTVÍ SILNIC A DÁLNIICE ČR NA PANKRÁČI 56, 145 05 PRAHA 4 STAVBU ZAJIŠTUJE ŘSD ČR, SPRÁVA ŽLIN FÚGNEROVO NÁBŘEŽÍ 5476, 760 01 ŽLIN	
SPRÁVCE STAVBY 	RAŽITKO
	RAŽITKO

194 RDS 4901

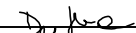
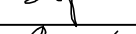
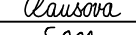
ZHOTOVITEL SDRUŽENÍ Hulín - Fryšták

SKANSKA  **EUROVIA VINCI**  **METROSTAV**  **STRABAG**  **DORR**

VEDOUcí SDRUŽENÍ Křižíkova 682/34a, 186 00 PRAHA 8
ZÁSTUPCE ZHOTOVITELÉ ING. RADOMÍR JEČMÍNEK

GENERALNÍ PROJEKTANT SDRUŽENÍ PRAGOPROJEKT / VIAPONT K RYŠANCE 16, 147 54 PRAHA VODNÍ 13, 602 00 BRNO		RAZÍTKO
HLAVNÍ INŽENÝR PROJEKTU PAVEL KAČÍREK		

ZHOTOVITEL OBJEKTU 		RAZÍTKO	
ING. LUBOMÍR PILNÝ			
VÝŠKOVÝ SYSTÉM	B.n.v.	SOUŘADNICOVÝ SYSTÉM	JTSK
		Č. ZAKÁZKY	

VEDOUČÍ PROJEKTANT		ING. DUŠKA		  	 PROJEKČNÍ A INŽENÝRSKÁ KANCELÁŘ VODNÍ 13, 802 00 BRNO	
ZODPOVĚDNÝ PROJEKTANT		ING. DUŠKA				
NAVRHLÝ PRACOVAL		ING. RAUSOVÁ				
KONTROLOVAL		ING. SÍROTEK				
KRAJ - ZLÍNSKÝ			OKRES - KROMĚŘÍŽ, ZLÍN		STUPEŇ	RDS
NÁZEV OBJEKTU					DATUM	LISTOPAD 2018
194 DOPRAVNÍ ZNAČENÍ PŘECHODNÉ					FORMÁT	7 A4
					MĚŘÍTKO	1 : 1000
					Č. ZAKÁZKY	1467
					ARCHIVNÍ Č.	1269
NÁZEV PŘÍLOHY					Č. SOUPRAVY	Č. VÝKRESU
194.1 PROVIZORNÍ KOMUNIKACE PRAVČICE - KOLIČÍN (SO 182) - ETAPA 2						1.2